

Схема водоснабжения и водоотведения п. Нижняя Мондома - фрагмент территории

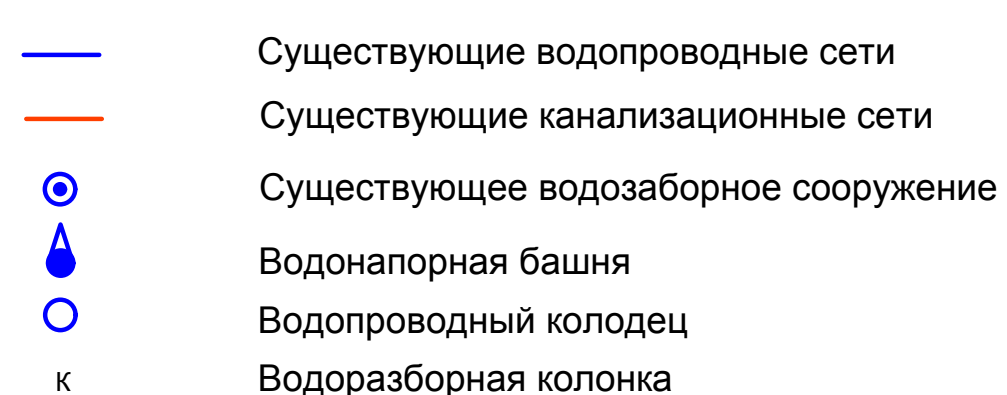


						Схема водоснабжения и водоотведения Куношского сельского поселения Белоозерского района Вологодской области						
Изм.	Колуч.	Лист	№ уч	Подпись	Дата							
Разработал	Крылов И.В.											
						<table><tr><td>Стадия</td><td>Лист</td><td>Листов</td></tr><tr><td></td><td>1</td><td>1</td></tr></table>	Стадия	Лист	Листов		1	1
Стадия	Лист	Листов										
	1	1										